


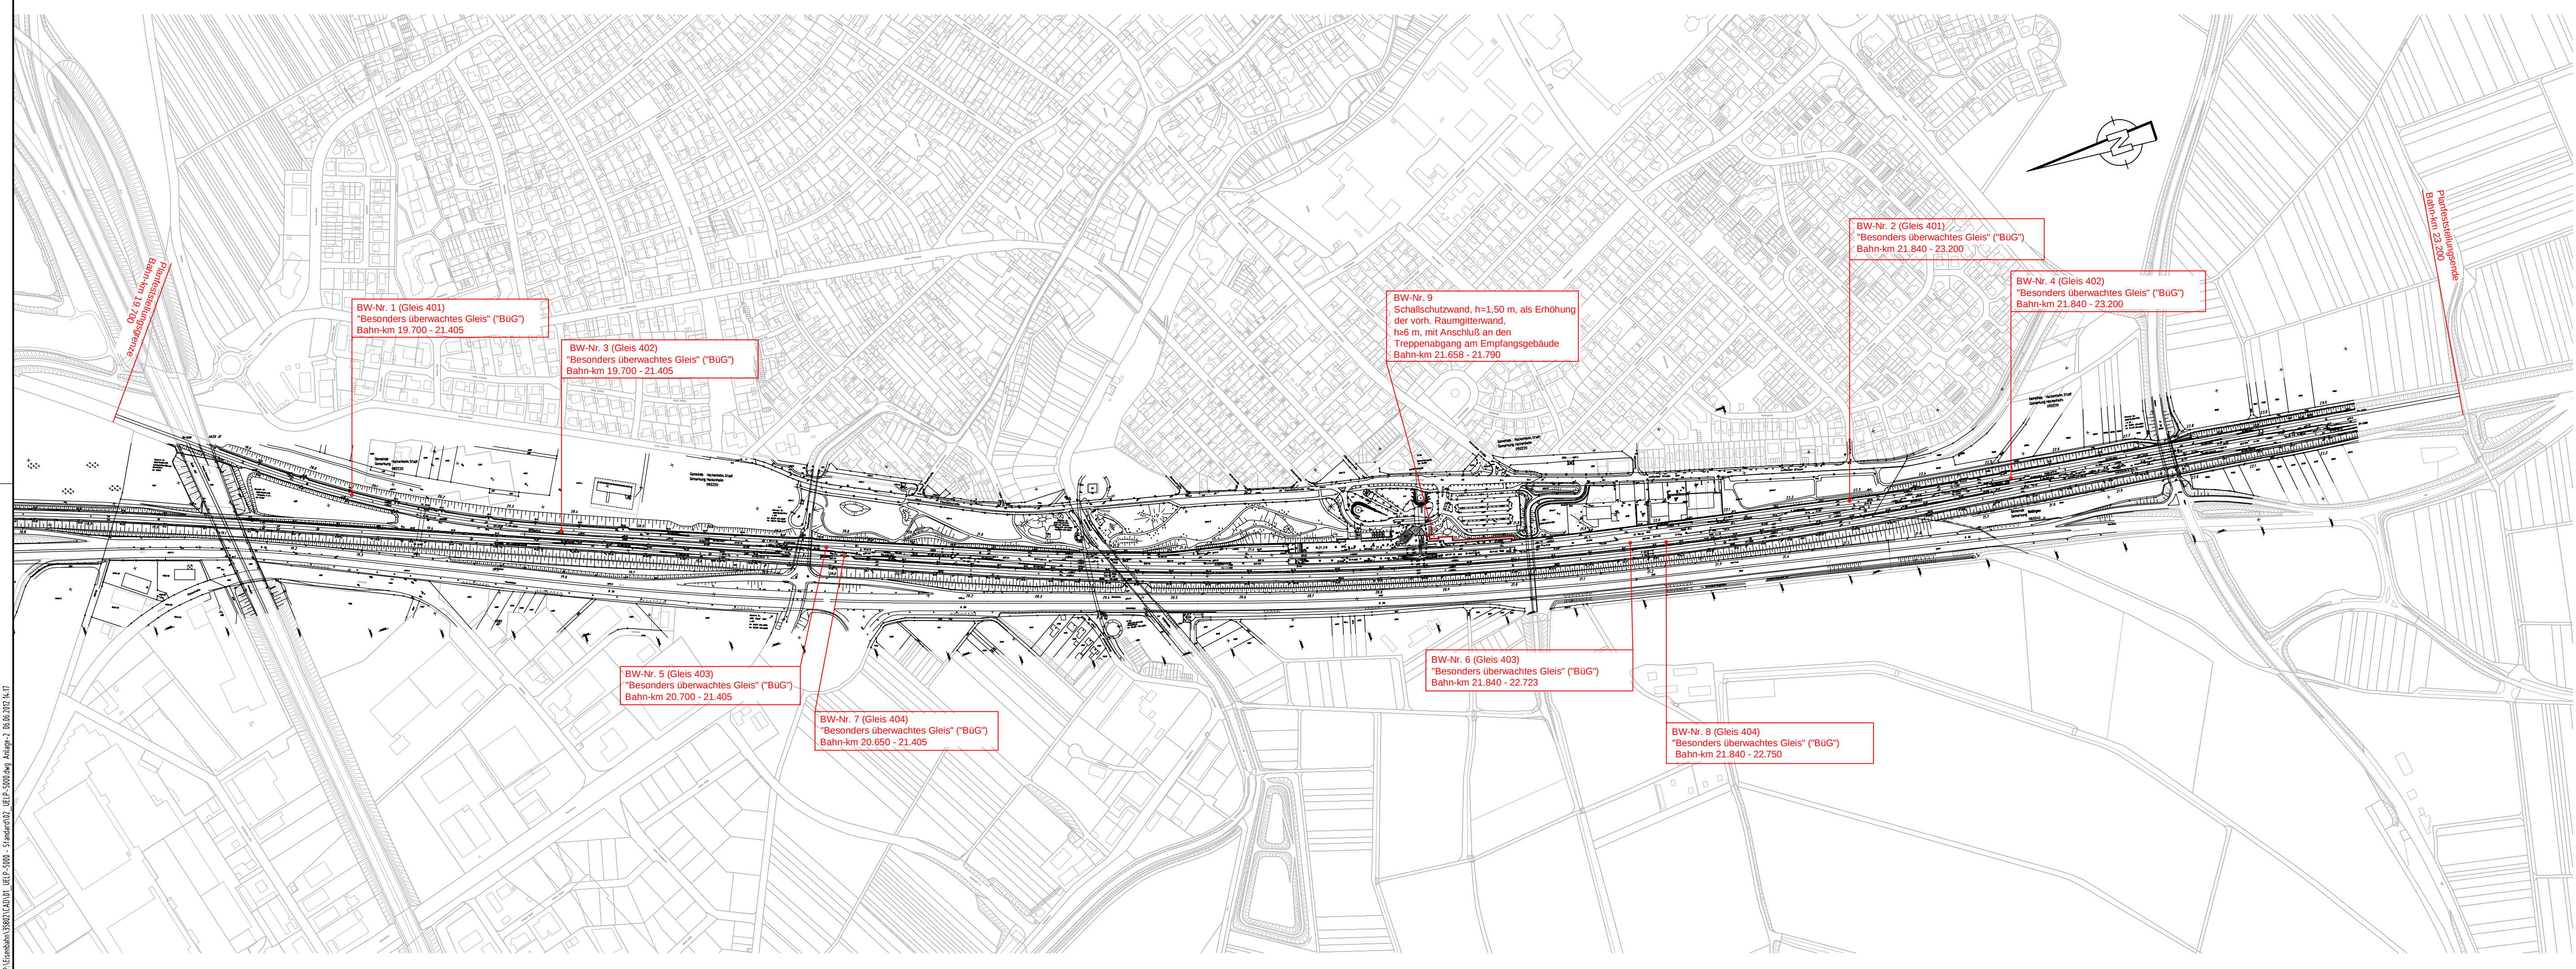

P:\ Eisenbahn\35802\CAD\01_UeP-5000 - Standard\02_UeP-5000.dwg, 06.06.2012 14:17

Index:	Änderung bzw. Ergänzungen	Name:	Datum:
Unterlage für eine Entscheidung nach § 18 AEG			
Bauherr: DB Netz AG Anlagenplanung (INP-SW-A/C) Schwarzwaldstr. 86 76137 Karlsruhe		Planung:   Pöyry Deutschland GmbH Siegburger Straße 183-187 50679 Köln Tel. 0221 / 912843-0 Fax. 0221 / 912843-33	Anlage-Nr.: 2 Auftrag-Nr.: 9135802
Karlsruhe, 12.06.2012		gez. i. A. Busam	Köln, 05.06.2012
Ort, Datum, Unterschrift		Ort, Datum, Unterschrift	gez. i. V. Diegmann
Maßstab: 1:5000	Übersichtslageplan Bahn-km 19,700 - Bahn-km 23,200		Blatt-Nr.: 1 / 1 Planart: Planfeststellung Ausgabe vom: 06.06.2012 Blattgr.: 297 x 970 mm
Projekt: Anpassung Schallschutz in Hockenheim			
Strecke: 4020 Mannheim - Rastatt (Rheintalbahn) / 4080 Mannheim - Stuttgart			
			Brückennummer
Strecke	Kilometer	Kennzahl	
4020 / 4080	*	*	